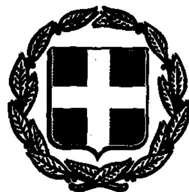


ΕΦΗΜΕΡΙΣ ΤΗΣ ΚΥΒΕΡΝΗΣΕΩΣ

ΤΗΣ ΕΛΛΗΝΙΚΗΣ ΔΗΜΟΚΡΑΤΙΑΣ

ΤΕΥΧΟΣ ΤΕΤΑΡΤΟ Αρ. Φύλλου **468**

7 Μαΐου 1993

ΠΕΡΙΕΧΟΜΕΝΑ

ΠΟΛΕΟΔΟΜΙΑ

ΑΠΟΦΑΣΕΙΣ

ΠΟΛΕΟΔΟΜΙΑ

ΑΠΟΦΑΣΕΙΣ

Αριθ. 7/1993 (1)

Τροποποίηση ρυμοτομικού σχεδίου Δ. Πάτρας.

Ο ΝΟΜΑΡΧΗΣ ΑΧΑΪΑΣ

Έχοντας υπόψη:

1) Το της 17.7.1923 «περί σχεδίων πόλεων και κωμών κράτους» και ειδικότερα τα άρθρα 3 και 70.

2) Τον Α.Ν. 314/1968 (ΦΕΚ 47/Α'), όπως τροποποιήθηκαν και συμπληρώθηκαν με το υπ' αριθ. 1018/71 Ν.Διατ/γμα (ΦΕΚ 220/Α') και με την παρ. 3 του άρθρου 34 του Ν. 1577/85 (ΦΕΚ 210/Α).

3) Τις διατάξεις του με αριθ. 183/1986 Π.Διατ/τος (ΦΕΚ 70/Α) και ειδικότερα το άρθρο 1 παρ. 1.

4) Την με αριθ. 470/91 και 600/1991 γνωμοδότηση του Δ. Συμβουλίου Δ. Πάτρας.

5) το με αριθ. 8ον/3.4.1992 πρακτικό θέμα 10ον όπου η γνωμοδότηση του Σ.Χ.Ο.Π. Νομ. Αχαΐας, αποφασίζουμε:

Άρθρο 1

Εγκρίνεται η τροποποίηση του ρυμοτομικού σχεδίου Δ. Πάτρας με την κατάργηση της πρασιάς πλάτους 4.00 μέτρων στην περιοχή Ζαρουχλέϊκων Δ. Πάτρας και επί της οδού Αυτοκράτορος Βασιλείου από οδού Νιόβης έως και Αυτοκράτορος Θεοφάνους.

Η τροποποίηση αυτή αναλυτικά φαίνεται στο συνημμένο τοπογραφικό διάγραμμα σε κλίμακα 1:500.

Άρθρο 2

Η παρούσα απόφαση μαζί με το τοπογραφικό διάγραμμα σε κλίμακα 1:500 να αναρτηθεί στον πίνακα των ανακοινώσεών του τμημ. Πολεοδομίας από την ημέρα υπογραφής της και για 15 ημέρες.

Άρθρο 3

Από τις διατάξεις αυτής της απόφασης δεν προκαλείται δαπάνη σε βάρος του κρατικού προϋπολογισμού, ούτε σε βάρος του προϋπολογισμού του Δήμου Πάτρας.

Άρθρο 4


Η ισχύς της παρούσης απόφασης αρχίζει από την ημέρα δημοσίευσης στην Εφημερίδα της Κυβερνήσεως.

Η παρούσα να δημοσιευθεί στην Εφημερίδα της Κυβερνήσεως.

Πάτρα, 24 Μαρτίου 1993

Ο Νομάρχης

ΝΙΚ. ΤΑΓΑΡΗΣ

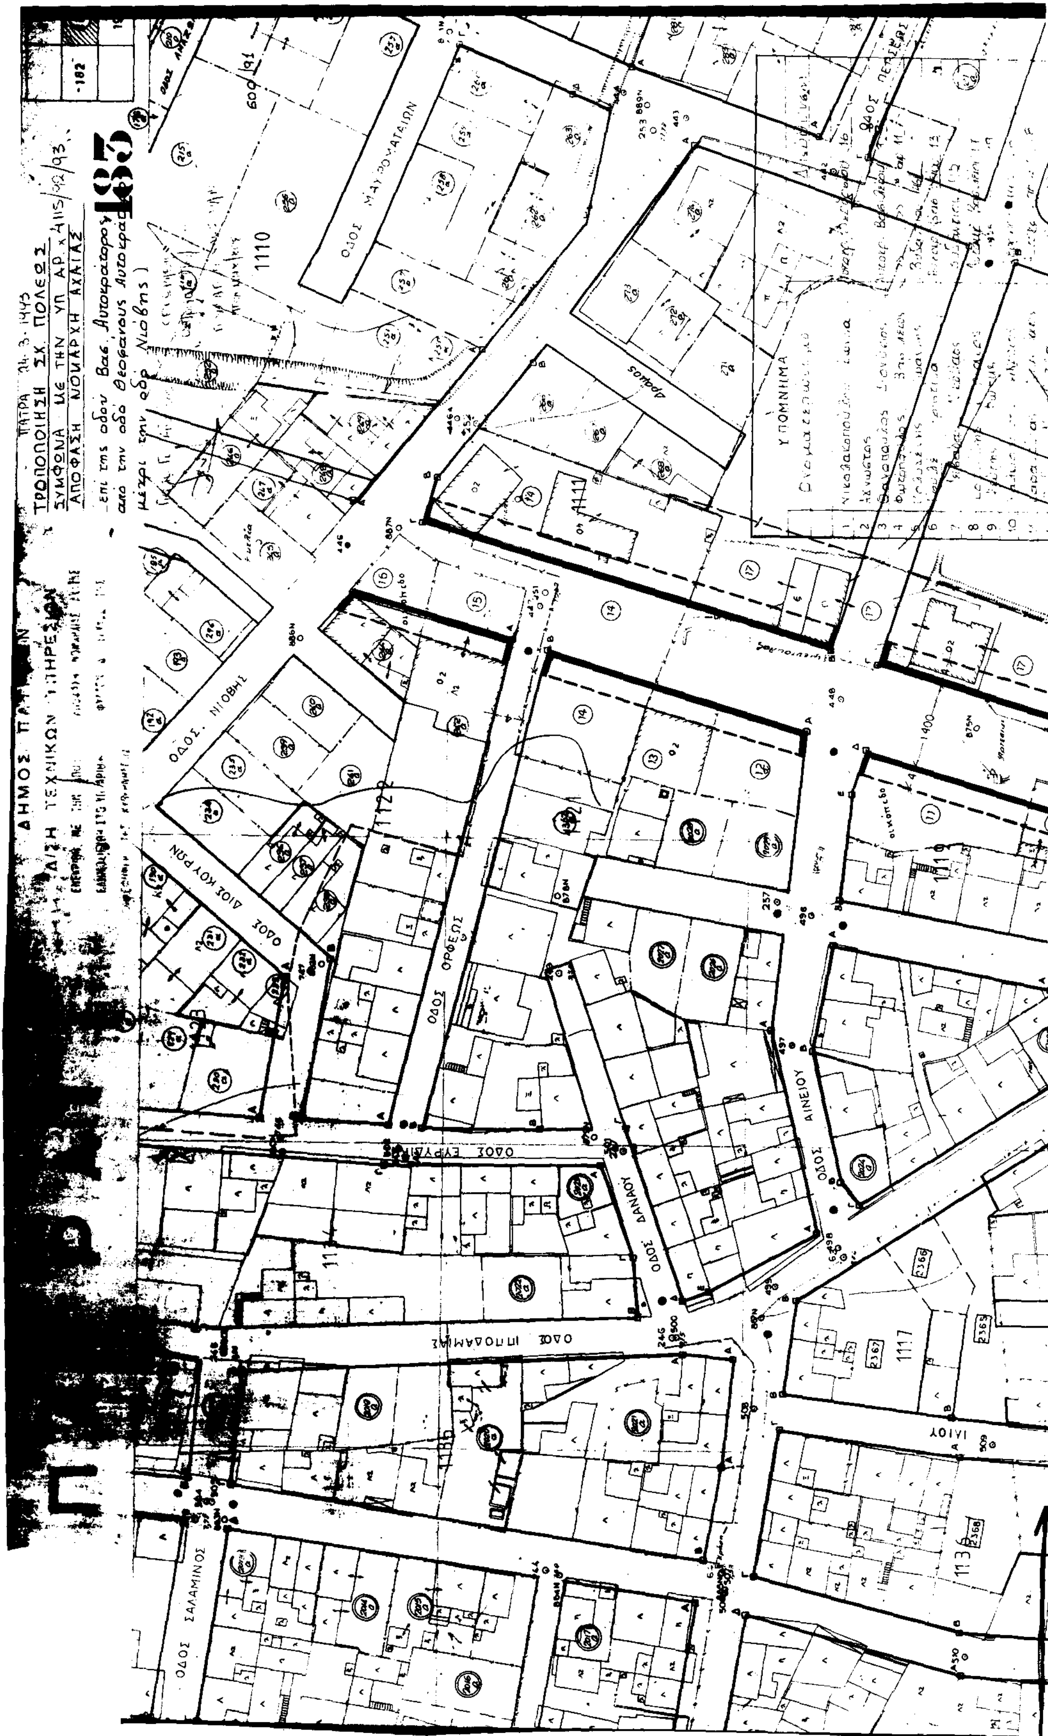
ΤΡΟΠΟΠΟΙΗΣΗ ΣΧ. ΠΟΛΕΩΣ
ΑΠΟΦΑΣΗ ΝΟΜΑΡΧΗ ΑΧΑΪΑΣ
183
ΥΠΟΜΝΗΜΑ
ΟΔΟΣ ΝΙΟΒΗΣ
ΟΔΟΣ ΔΙΟΣ ΚΟΥΡΩΝ
ΟΔΟΣ ΟΡΦΕΩΣ
ΟΔΟΣ ΔΑΝΑΟΥ
ΟΔΟΣ ΑΙΝΕΙΟΥ
ΟΔΟΣ ΙΠΠΟΔΑΜΕΙΑΣ
ΟΔΟΣ ΣΑΛΑΜΙΝΟΣ
ΙΛΙΟΥ
1110
1112
1117
1136

ΟΔΟΣ ΒΥΖΑΝΤΙΟΥ

ΚΑΤΣΑΝΤΩΝΗ

ΟΥΤΙΝΟΥ

ΑΥΤΟΚΡΑΤΟΡΟΣ

ΘΕΟΦΑΝΟΥΣ

ΒΑΣΙΛΕΙΟΥ

ΑΙΑΚΟΥ

ΘΕΣΠΙΔΟΣ

ΙΕΡΟΣΟΛΥΜΩΝ

ΜΟΝΗΣ

ΚΛΙΜΑΞ 1:500

Αριθ. Χ12918/92 (2)

Τροποποίηση ρυμοτομικού σχεδίου Πάτρας (Ο.Τ. 1091 Ανατολικά της οδού Αγ. Ιωάννου Πράτσικα και μεταξύ των οδών Ανδρονίκου και παρόδου Μυκηνών.

Ο ΝΟΜΑΡΧΗΣ ΑΧΑΪΑΣ

Έχοντας υπόψη:

1. Το Ν.Δ. της 17.7.1923 «περί σχεδίων πόλεων και κωμών κράτους» και ειδικότερα τα άρθρα 3 και 70.

2. Τον Α.Ν. 314/1968, όπως τροποποιήθηκαν και συμπληρώθηκαν με το υπ' αριθ. 1018/71 Ν.Δ. και με την παρ. 3 του άρθρου 34 του Ν. 1577/85.

3. Τις διατάξεις του με αριθ. 183/1986 Π.Δ. και ειδικώτερα το άρθρο 1 παράγραφος 1.

4. Την με αριθ. 250/20.4.1992 γνωμοδότηση του Δ. Συμβουλίου Δ. Πάτρας.

5. Το με αρ. 20/13.11.1992 πρακτικό (θέμα 4ο), όπου η γνωμοδότηση του Σ.Χ.Ο.Π. Νομ. Αχαΐας, αποφασίζουμε:

Άρθρο 1ον

Εγκρίνεται η τροποποίηση του ρυμοτομικού σχεδίου Δ. Πάτρας στο Ο.Τ. 1091, όπως φαίνεται στο συνημμένο τοπογραφικό διάγραμμα σε κλιμ. 1:500.

Άρθρο 2ον

Η παρούσα απόφαση μαζί με το τοπογραφικό διάγραμμα να αναρτηθεί στον πίνακα των ανακοινώσεων του Τμήματος Πολεοδομίας από την ημέρα υπογραφής της και για διάστημα δέκα πέντε (15) ημερών.

Άρθρο 3ον

Η παρούσα απόφαση δεν υπάγεται στις διατάξεις του Ν. 1558/85 (Άρθρου 29Α').

Άρθρο 4ον

Η ισχύς της παρούσης απόφασης αρχίζει από την ημέρα δημοσίευσης στην Εφημερίδα της Κυβερνήσεως.

Η παρούσα να δημοσιευθεί στην Εφημερίδα της Κυβερνήσεως.

Πάτρα, 5 Μαρτίου 1993

Ο Νομάρχης

ΝΙΚ. ΤΑΓΑΡΗΣ

ΠΑΡΟΔΟΣ ΜΥΚΗΝΩΝ

Ο.Τ. 1091

ΟΔΟΣ ΑΓ. ΙΩΑΝ. ΠΡΑΤΣΙΚΑ

πάροδος

Ο.Τ. 1091α

ΟΔΟΣ ΑΝΔΡΟΝΙΚΟΥ

Ο.Τ. 1092

ΤΡΟΠΟΠΟΙΗΣΗ ΡΥΜΟΤΟΜΙΚΟΥ ΣΧΕΔΙΟΥ
(ΑΝΑΓΝΩΡΙΣΗ ΥΠΑΡΧΟΝΤΟΣ ΔΡΟΜΟΥ)
ΣΥΜΦΩΝΑ ΜΕ ΤΗΝ ΥΠ ΑΡ. Χ12918/92
ΑΠΟΦΑΣΗ ΝΟΜΑΡΧΗ ΑΧΑΙΑΣ
ΦΕΚ ΕΝΤΑΞΗΣ ΣΤΟ ΣΧΕΔΙΟ 31/Δ/15-2-71

ΥΠΟΜΝΗΜΑ

1	Γεώργιο[illegible]	[illegible]	Ανδρονίκου 1
2	Σπύρος	[illegible] Σταυρίδης	Ηλείας αρ. 3
3	Βασίλειος	Θεοδωρόπουλος	Ανδρονίκου 5
4	Νικόλαος	Καρακάσης	» » »
5	Αγαπητός	Πανταζής	Παρ. Πράτσικα
6	Θεοδόσιος	Μετσίνης	» » »
7	Δημήτριος	Παρασκευόπουλος	» » »



Αριθ. Χ 11441/92 (3)

Τροποποίηση ρυμοτομικού σχεδίου Δ. Πάτρας (επί της οδού Παρ. Ναυπάκτου στην Αρόη).

Ο ΝΟΜΑΡΧΗΣ ΑΧΑΪΑΣ

Έχοντας υπόψη:

1. Το Ν.Δ. της 17.7.1923, όπως μεταγενέστερα συμπληρώθηκε και τροποποιήθηκε κει ειδικώτερα τα άρθρα 3 και 70.

2. Τον Α.Ν. 314/1968, όπως μεταγενέστερα συμπληρώθηκε και τροποποιήθηκε με το Ν.Δ. 1018/71 και το Ν. 1577/85 (άρθρο 34 παρ. 3).

3. Τις διατάξεις του Π.Δ. 183/1986 (άρθρο 1 παρ. 1).

4. Τις με αρ. 526/91 και 419/92 γνωμοδοτήσεις του Δ.Σ. Πάτρας.

5. Το με αριθ. 18(θέμα 6ο) πρακτικό του Σ.Χ.Ο.Π. Νομ. Αχαΐας, αποφασίζουμε:

Άρθρο 1

Εγκρίνεται η τροποποίηση του ρυμοτομικού σχεδίου Δ. Πάτρας στην οδό Παρ. Ναυπάκτου στην Αρόη (Ο.Τ. 763), όπως φαίνεται στο απόσπασμα της Πιν. 128 που συνοδεύει αυτή την απόφαση.

Άρθρο 2

Η παρούσα απόφαση μαζί με το τοπογραφικό διάγραμμα να αναρτηθεί στον πίνακα ανακοινώσεων του Τμήματος Πολεοδομίας για δέκα πέντε (15) ημέρες.

Άρθρο 3

Η παρούσα απόφαση δεν υπάγεται στις διατάξεις του Ν. 1558/85 (Άρθρο 29Α)

Άρθρο 4


Η ισχύς της παρούσης απόφασης αρχίζει από την ημέρα δημοσίευσης στην Εφημερίδα της Κυβερνήσεως.

Η παρούσα να δημοσιευθεί στην Εφημερίδα της Κυβερνήσεως.

Πάτρα, 22 Μαρτίου 1993

Ο Νομάρχης

ΝΙΚ. ΤΑΓΑΡΗΣ

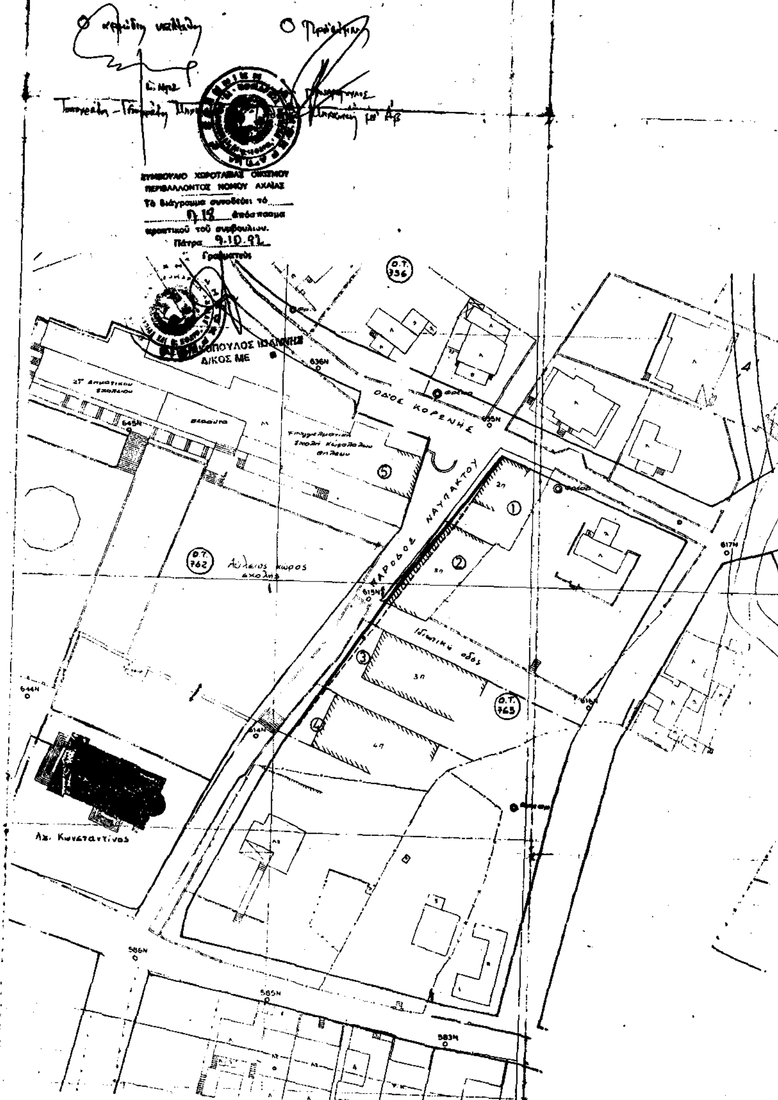

ΚΤΗΜΑΤΟΛΟΓΙΚΟΣ ΠΙΝΑΚΑΣ

Α/Α	ΟΝΟΜΑΤΕΠΩΝΥΜΟ ΙΔΙΟΚΤΗΤΗ	ΔΙΕΥΘΥΝΣΗ
1	ΜΠΑΚΟΠΟΥΛΟΣ Γ.	ΚΟΡΕΝΗΣ & ΠΑΡΟΔΟΣ ΝΑΥΠΑΚΤΟΥ
2	[illegible] ΔΙΝΟΣ	ΒΟΤΣΗ 30
3	[illegible] ΑΛΕΞΗΣ	ΠΑ. ΓΕΩΡΓΙΟΥ 50
4	[illegible] ΓΕΩΡΓΙΟΣ	ΕΡΜΟΥ 43
5	[illegible]	ΚΟΡΕΝΗΣ & ΠΑΡΟΔΟΣ ΝΑΥΠΑΚΤΟΥ

Αριθ. Χ3572/93 (4)

Τροποποίηση ρυμοτομικού σχεδίου Δ. Πάτρας στο Ο.Τ. 1100 στα Ζαρουχλέϊκα.

Ο ΝΟΜΑΡΧΗΣ ΑΧΑΪΑΣ

Έχοντας υπόψη:

1. Το Ν.Δ. της 17.7.1923, όπως μεταγενέστερα συμπληρώθηκε και τροποποιήθηκε και ειδικότερα τα άρθρα 3 και 70.

2. Τον Α.Ν. 314/1968, όπως μεταγενέστερα συμπληρώθηκε και τροποποιήθηκε με το Ν.Δ. 1018/71 και το Ν. 1577/85 (άρθρο 34 παρ. 3).

3. Τις διατάξεις του Π.Δ. 183/1986 (άρθρο 1 παρ. 1).

4. Τις με αριθ. 1/93 και 57/93 γνωμοδοτήσεις του Δ.Σ. Πάτρας.

5. Το με αριθ. 5 (θέμα 3ον) πρακτικό του Σ.Χ.Ο.Π. Νομ. Αχαΐας, αποφασίζουμε:

Άρθρο 1

Εγκρίνεται η τροποποίηση του ρυμοτομικού σχεδίου Δ. Πάτρας όπως φαίνεται αναλυτικά στο αντίστοιχο τοπογραφικό διάγραμμα σε κλίμακα 1:500 στο Ο.Τ. 1100 μεταξύ των οδών Ευπόλιδος, Καρύταινας και Πέττα στα Ζαρουχλέϊκα.

Άρθρο 2

Η παρούσα απόφαση μαζί με το τοπογραφικό διάγραμμα να αναρτηθεί στον πίνακα ανακοινώσεων του Τμήματος Πολεοδομίας για δέκα πέντε (15) ημέρες.

Άρθρο 3

Η παρούσα απόφαση δεν υπάγεται στις διατάξεις του Ν. 1558/85 (Άρθρο 29Α)

Άρθρο 4

Η ισχύς της παρούσης απόφασης αρχίζει από την ημέρα δημοσίευσης στην Εφημερίδα της Κυβερνήσεως.

Η παρούσα να δημοσιευθεί στην Εφημερίδα της Κυβερνήσεως.

Πάτρα, 14 Απριλίου 1993

Ο Νομάρχης

ΝΙΚ. ΤΑΓΑΡΗΣ

ΤΡΟΠΟΠΟΙΗΣΗ ΡΥΜΟΤΟΜΙΚΟΥ ΣΧΕΔΙΟΥ ΠΟΛΕΩΣ ΠΑΤΡΩΝ

ΣΥΜΦΩΝΑ ΜΕ ΤΗΝ Χ3572/93 ΑΠΟΦΑΣΗ ΝΟΜΑΡΧΗ ΑΧΑΪΑΣ

ΚΛΙΜ. 1:500

Διαταγμα Αναθεωρ. Αποφ. Νομ. Χ 7238/14-9-1988 ΦΕΚ 693 Δ'

Οροι δομησης και αρτιοτητας περιοχης

Τομεας 2 (πρωην Β)

	ΠΡΟΣΩΠΟ	ΒΑΘΟΣ	ΕΜΒΑΔΟ	ΚΑΛΥΨΗ	ΣΥΝ. ΔΟΜ.	ΣΥΣΤΗΜΑ	ΜΕΓ. ΥΨΟΣ
Κατα κανονα	15.00	—	500.00	0.70	1.20	Ελευθ. τοποθ.	14.00
Κατα παρεκκλιση (προ 29.9.88)	10.00	—	300.00	προ	29 - 9 - 88		
Κατα παρεκκλιση (προ 15-2-71)	6.00	—	100.00	προ	15 - 2 - 71		

Για δρομο πλατους εως 6.00 μ H_{max} = 8.00 μ

ΚΤΗΜΑΤΟΛΟΓΙΚΟΣ ΠΙΝΑΚΑΣ		
α/α	Ονομα ιδιοκτητη	Διευθυνση κατοικιας
1	Νικολοπουλος	Οδος Πεττα 18
2	Προϊμου Αικατερινη	Οδος Πεττα 16
3	Σεμερτζης Χαραλαμπος	Οδος Πεττα 14
4	Ζερβα - Μπουτου Φωτεινη	Οδος Κομνηνων 29Β
5	Μπουτου Ελενη	Οδος Κομνηνων 29Β
6	Κληρ. Διον. Κανιστρα	Οδος Ευπολιδος 14
7	Κληρ. Διον. Κανιστρα	Οδος Καρυταινης 14

Πατρα 11-3-93

Η Μηχανικος

ΓΕΩΡΓΙΑ Γ. ΜΠΑΡΔΟΥΤΣΟΥ
ΑΓΡΟΝΟΜΟΣ - ΤΟΠΟΓΡΑΦΟΣ - ΜΗΧΑΝΙΚΟΣ
ΕΘΝΙΚΟΥ ΜΕΤΣΟΒΙΟΥ ΠΟΛΥΤΕΧΝΕΙΟΥ
ΜΕΛΟΣ Τ.Ε.Ε. ΑΡΙΘΜΟΣ ΜΗΤΡΩΟΥ 59672
ΔΑΜΩΝΟΣ 81 ΠΑΤ Α · 320.378

ΕΘΝΙΚΟ ΤΥΠΟΓΡΑΦΕΙΟ

Εκδίδει την ΕΦΗΜΕΡΙΔΑ ΤΗΣ ΚΥΒΕΡΝΗΣΕΩΣ από το 1833

Διεύθυνση : Καποδιστρίου 34
Ταχ. Κώδικας : 104 32
TELEX : 22.3211 YPET GR
FAX : 5234312

Οι υπηρεσίες του **ΕΘΝΙΚΟΥ ΤΥΠΟΓΡΑΦΕΙΟΥ** λειτουργούν καθημερινά από **8.00'** έως **13.00'**

ΧΡΗΣΙΜΕΣ ΠΛΗΡΟΦΟΡΙΕΣ

* Πώληση ΦΕΚ όλων των Τευχών Σολωμού 51 τηλ.: 52.39.762
* ΒΙΒΛΙΟΘΗΚΗ: Σολωμού 51 τηλ.: 52.48.188
* Για φωτοαντίγραφα παλαιών τευχών στην οδό Σολωμού 51 τηλ.: 52 48 141
* Τμήμα πληροφόρησης: Για τα δημοσιεύματα των ΦΕΚ Σολωμού 51 τηλ. 52.25.713 – 52.49.547

* Οδηγίες για δημοσιεύματα Ανωνύμων Εταιρειών και ΕΠΕ τηλ.: 52.48.785

Πληροφορίες για δημοσιεύματα Ανωνύμων Εταιρειών και ΕΠΕ τηλ.: 52.25.761

* Αποστολή ΦΕΚ στην επαρχία με καταβολή της αξίας του δια μέσου Δημοσίου Ταμείου Για πληροφορίες: τηλ.: 52.48.320

Τιμές κατά τεύχος της ΕΦΗΜΕΡΙΔΑΣ ΤΗΣ ΚΥΒΕΡΝΗΣΕΩΣ:

Κάθε τεύχος μέχρι 8 σελίδες δρχ. 100. Από 9 σελίδες μέχρι 16 δρχ. 150, από 17 έως 24 δρχ. 200

Από 25 σελίδες και πάνω η τιμή πώλησης κάθε φύλλου (8σέλιδου ή μέρους αυτού) αυξάνεται κατά 50 δρχ.

Μπορείτε να γίνετε συνδρομητής για όποιο τεύχος θέλετε. Θα σας αποστέλλεται με το Ταχυδρομείο.

ΕΤΗΣΙΕΣ ΣΥΝΔΡΟΜΕΣ

Κωδικός αριθ. κατάθεσης στο Δημόσιο Ταμείο 2531		Κωδικός αριθ. κατάθεσης στο Δημόσιο Ταμείο 3512
Η ετήσια συνδρομή είναι:		Ποσοστό 5% υπέρ του Ταμείου Αλληλοβοηθείας του Προσωπικού (ΤΑΠΕΤ)
α) Για το Τεύχος Α'	Δρχ. 15.000	Δρχ. 750
β) » » » Β'	» 30.000	» 1.500
γ) » » » Γ'	» 10.000	» 500
δ) » » » Δ'	» 30.000	» 1.500
ε) » » » Αναπτυξιακών Πράξεων	» 20.000	» 1.000
στ) » » » Ν.Π.Δ.Δ.	» 10.000	» 500
ζ) » » » ΠΑΡΑΡΤΗΜΑ	» 5.000	» 250
η) » » » Δελτ. Εμπ.& Βιομ. Ιδ.	» 10.000	» 500
θ) » » » Αν. Ειδικού Δικαστηρίου	» 3.000	» 150
ι) » » » Α.Ε. & Ε.Π.Ε.	» 200.000	» 10.000
ια) Για όλα τα Τεύχη εκτός ΤΑΕ-ΕΠΕ	» 100.000	» 5.000

Πληροφορίες: τηλ. 52.48.320

ΑΠΟ ΤΟ ΕΘΝΙΚΟ ΤΥΠΟΓΡΑΦΕΙΟ